

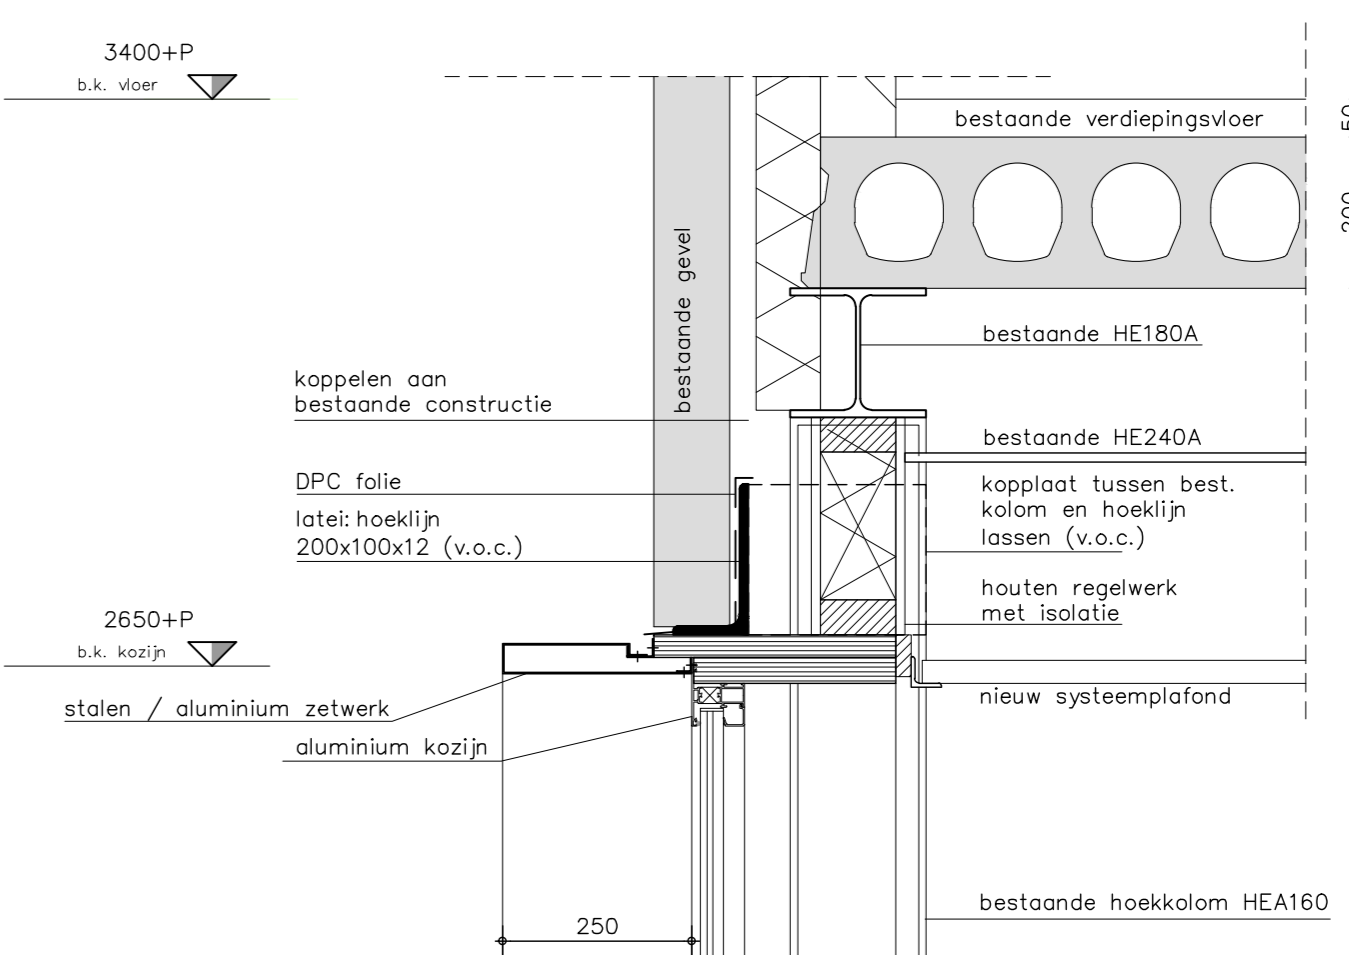
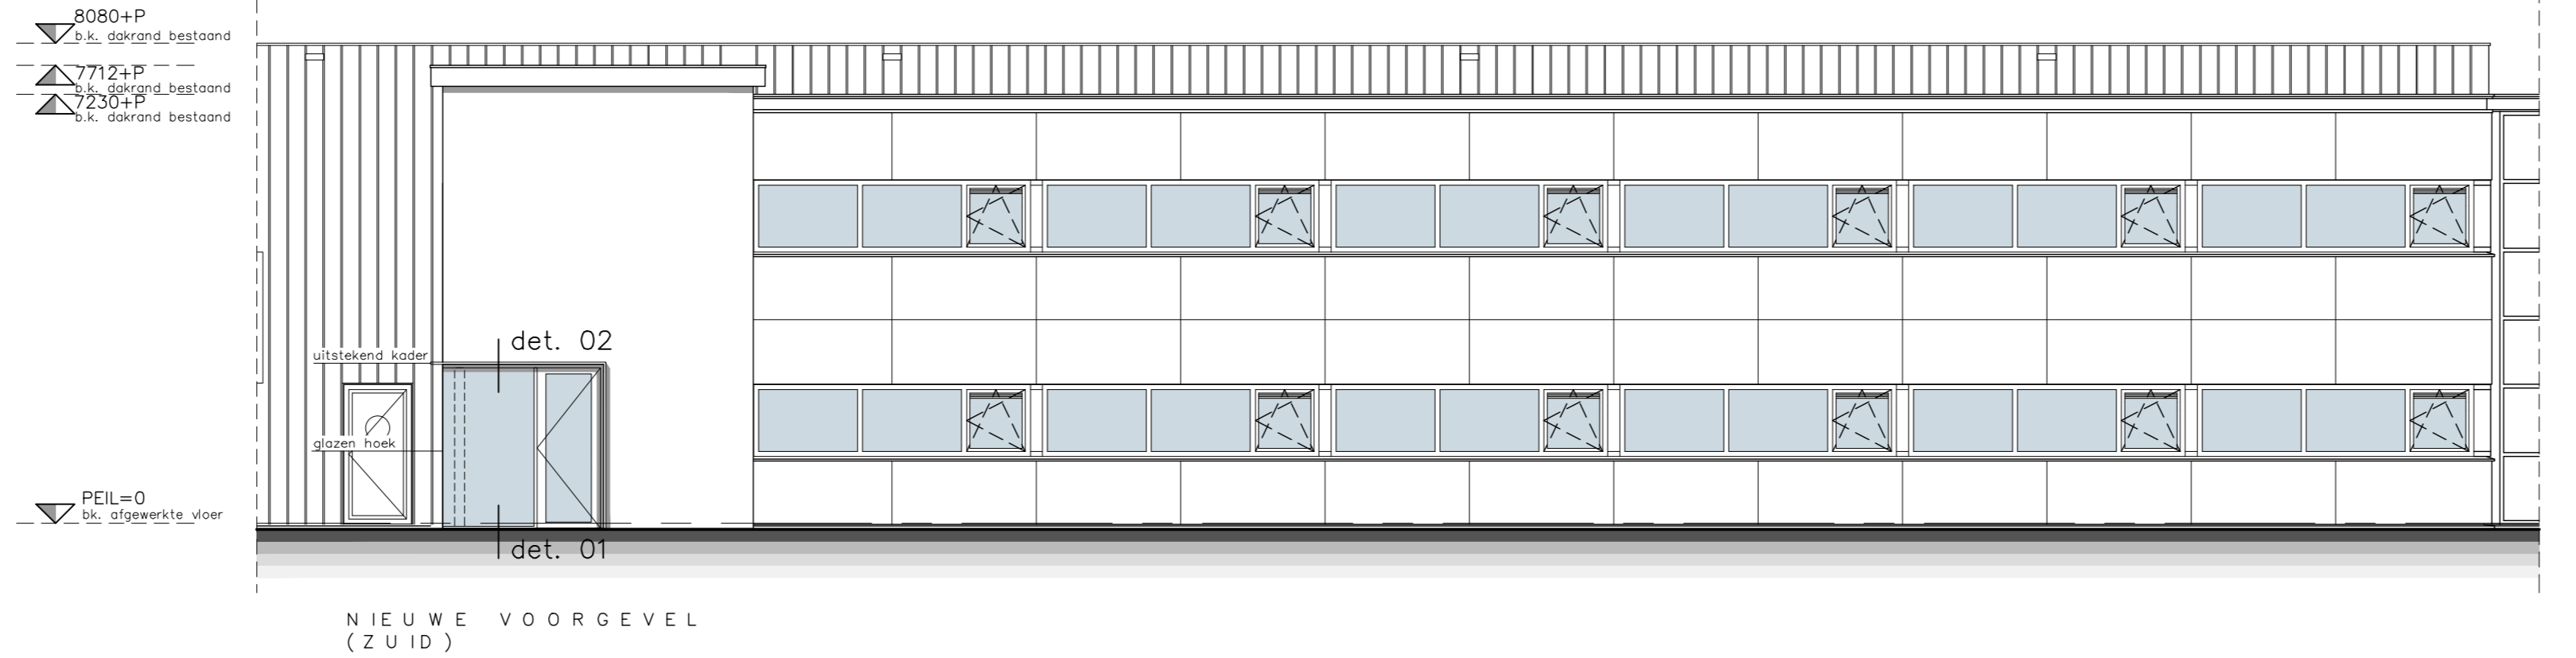
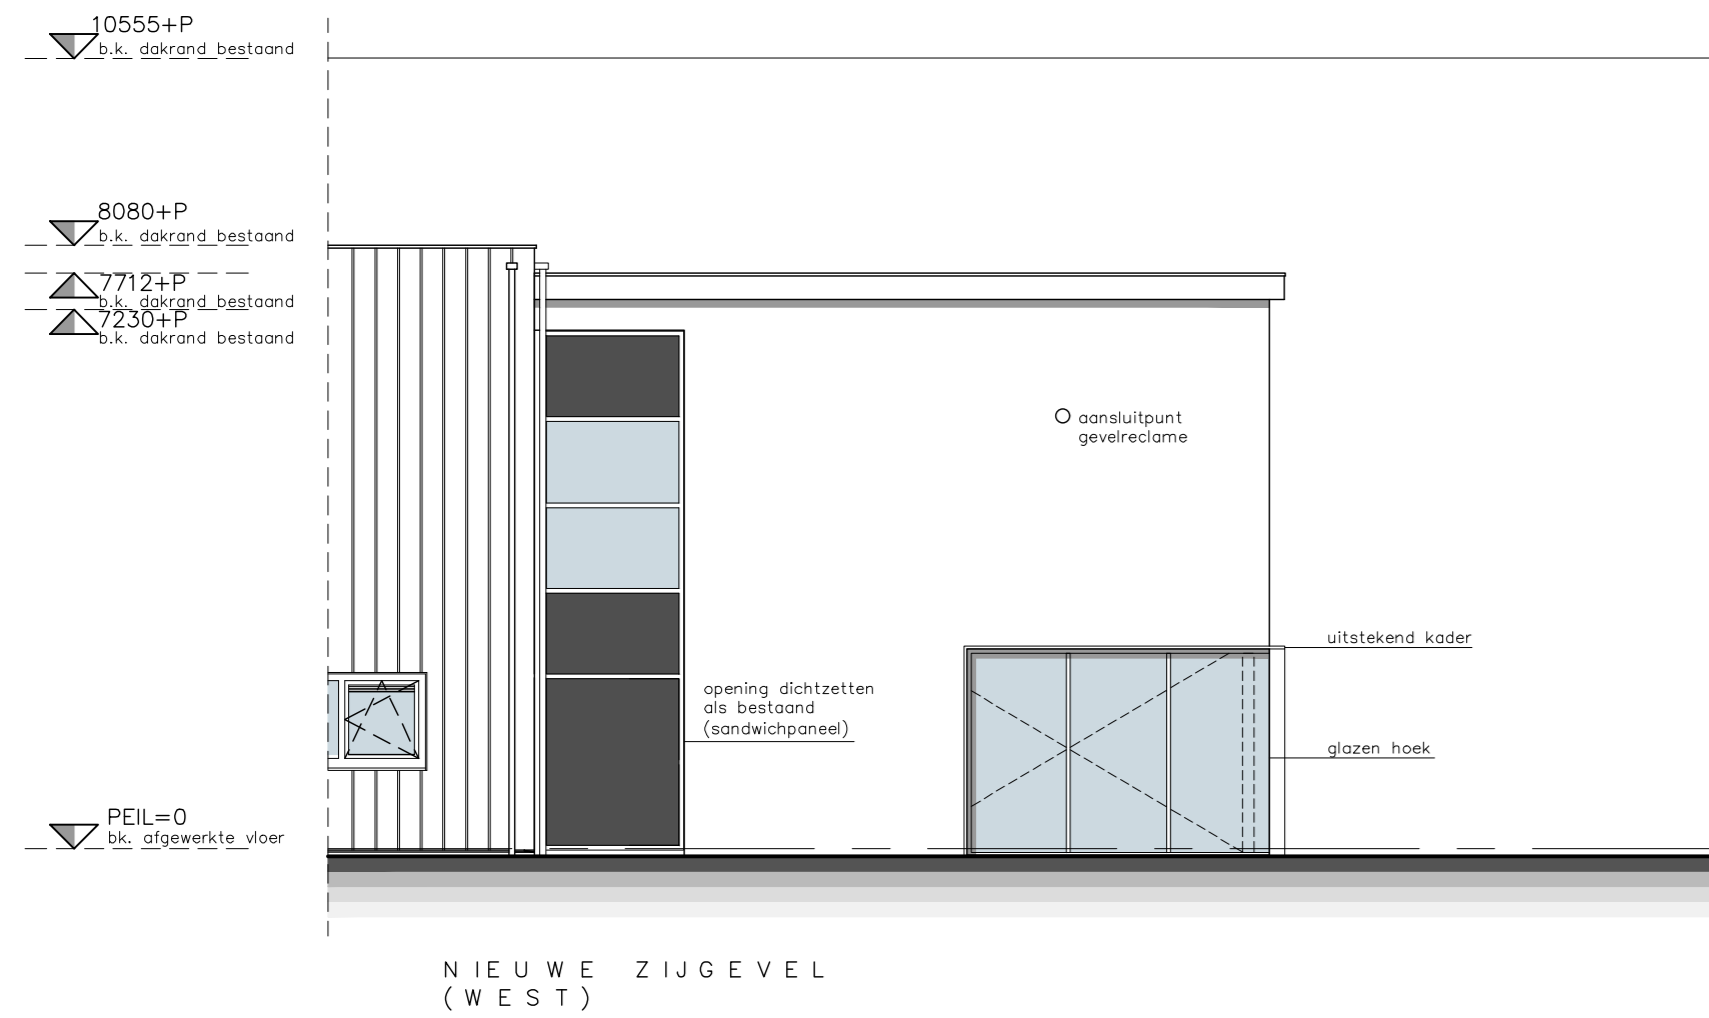
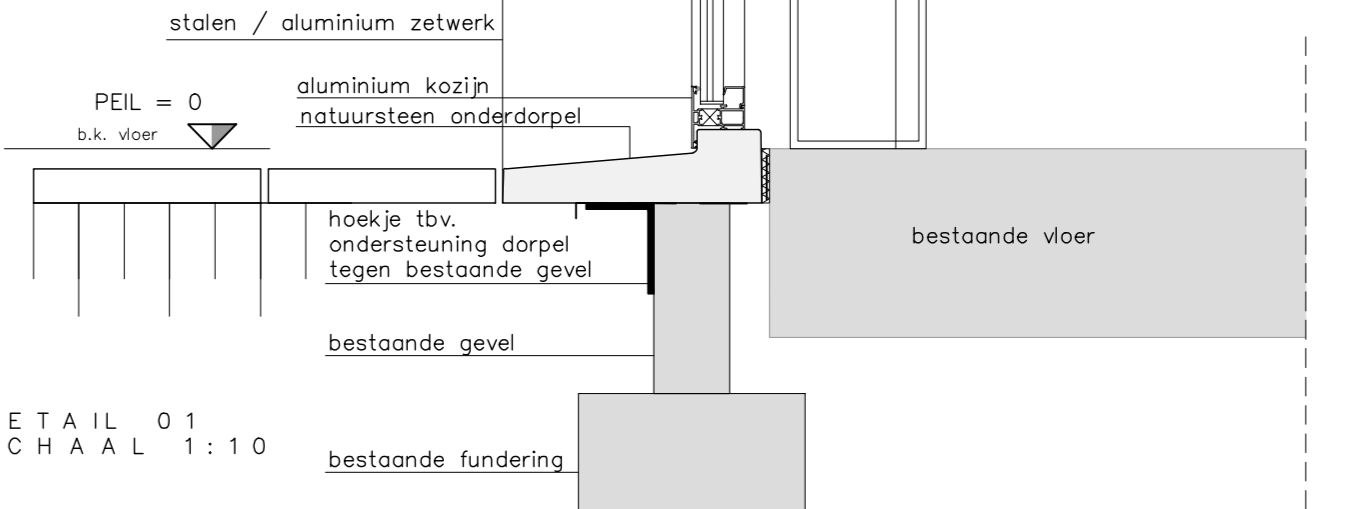






DETAIL 03
SCHAAL 1:10

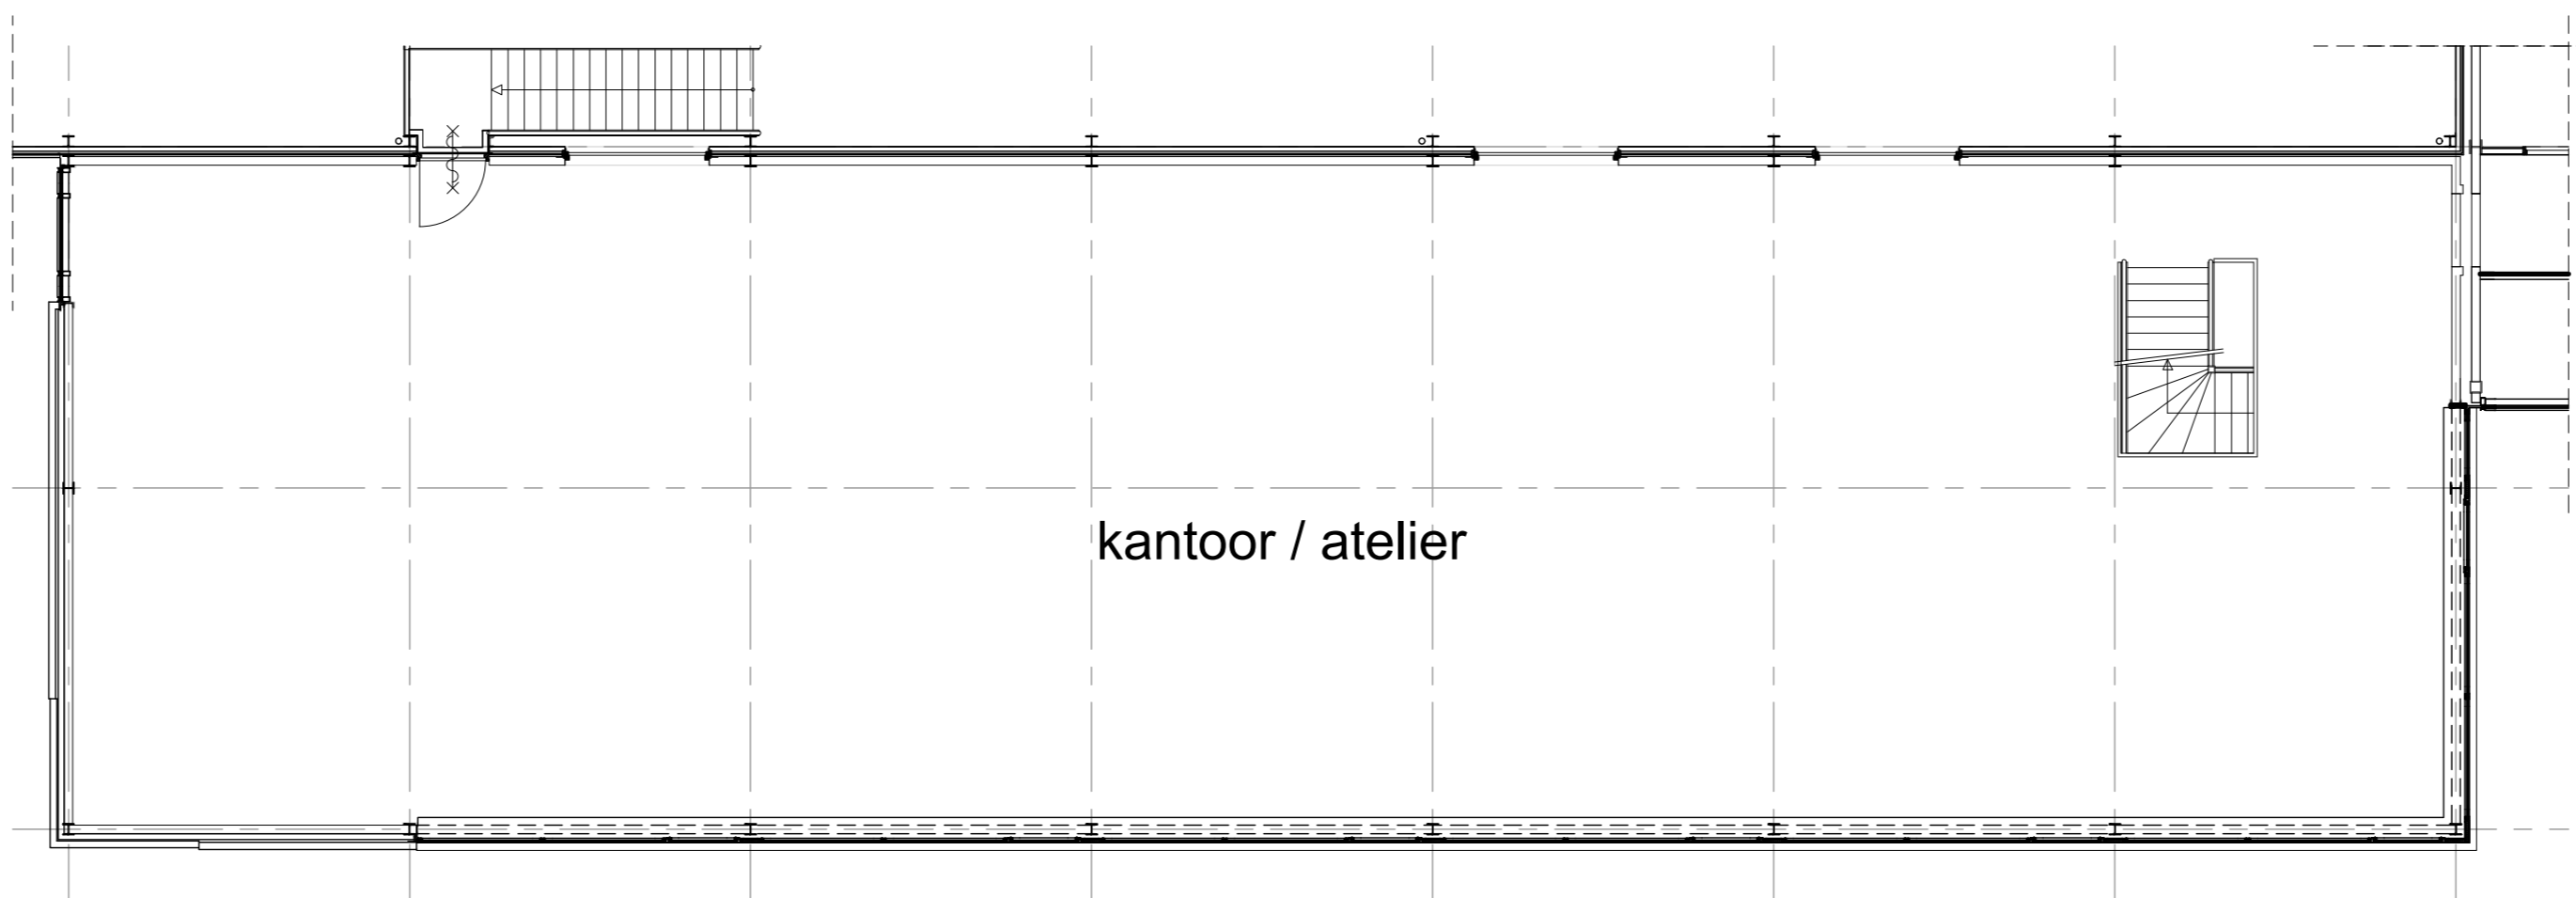

DETAIL 02
SCHAAL 1:10

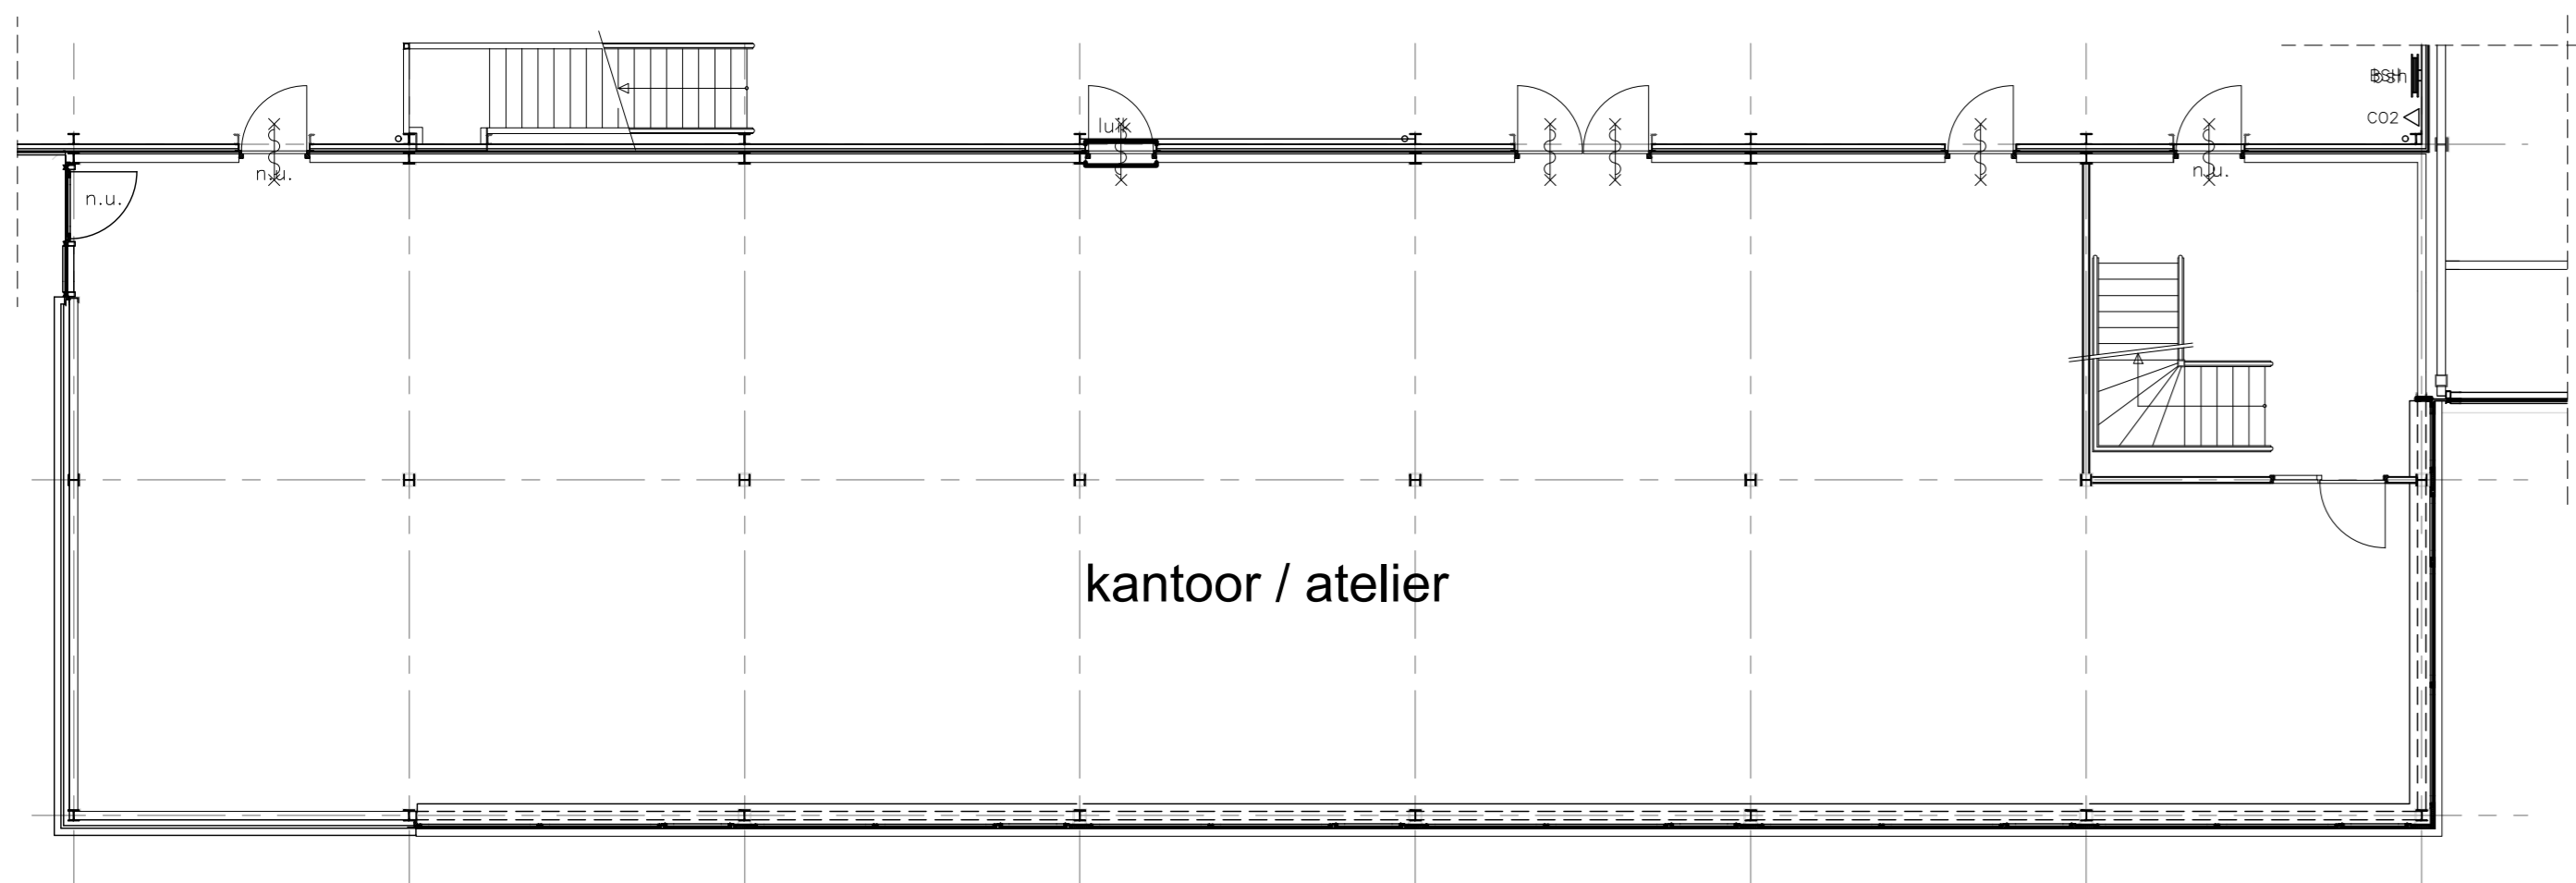

DETAIL 01
SCHAAL 1:10

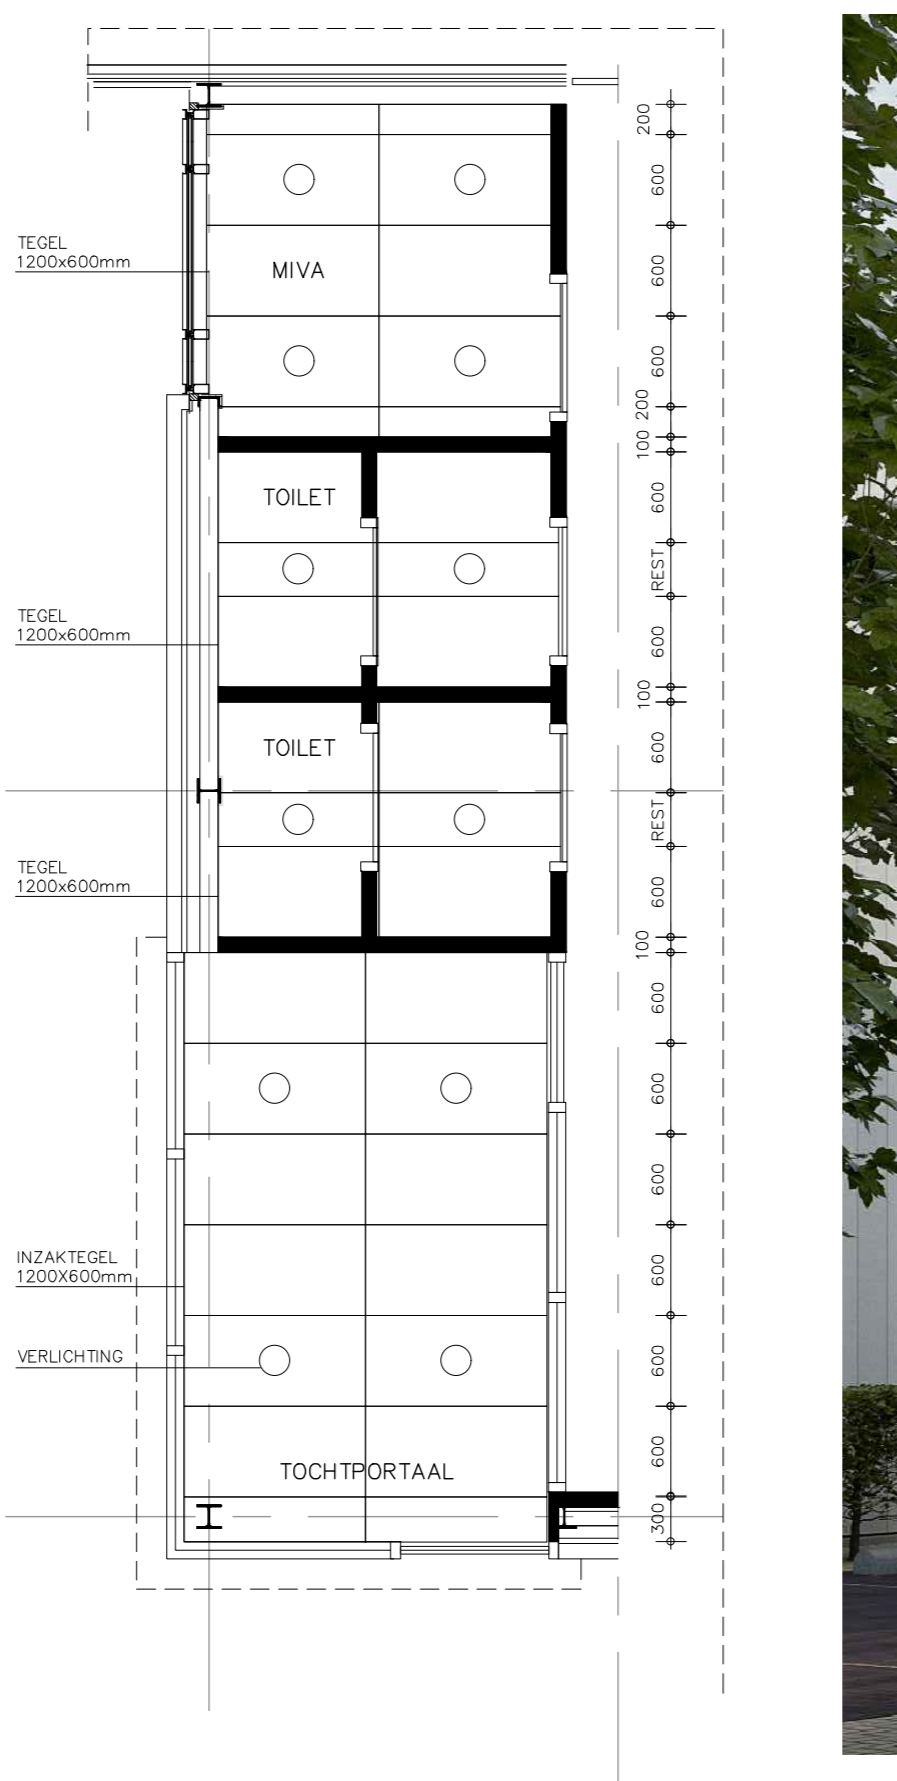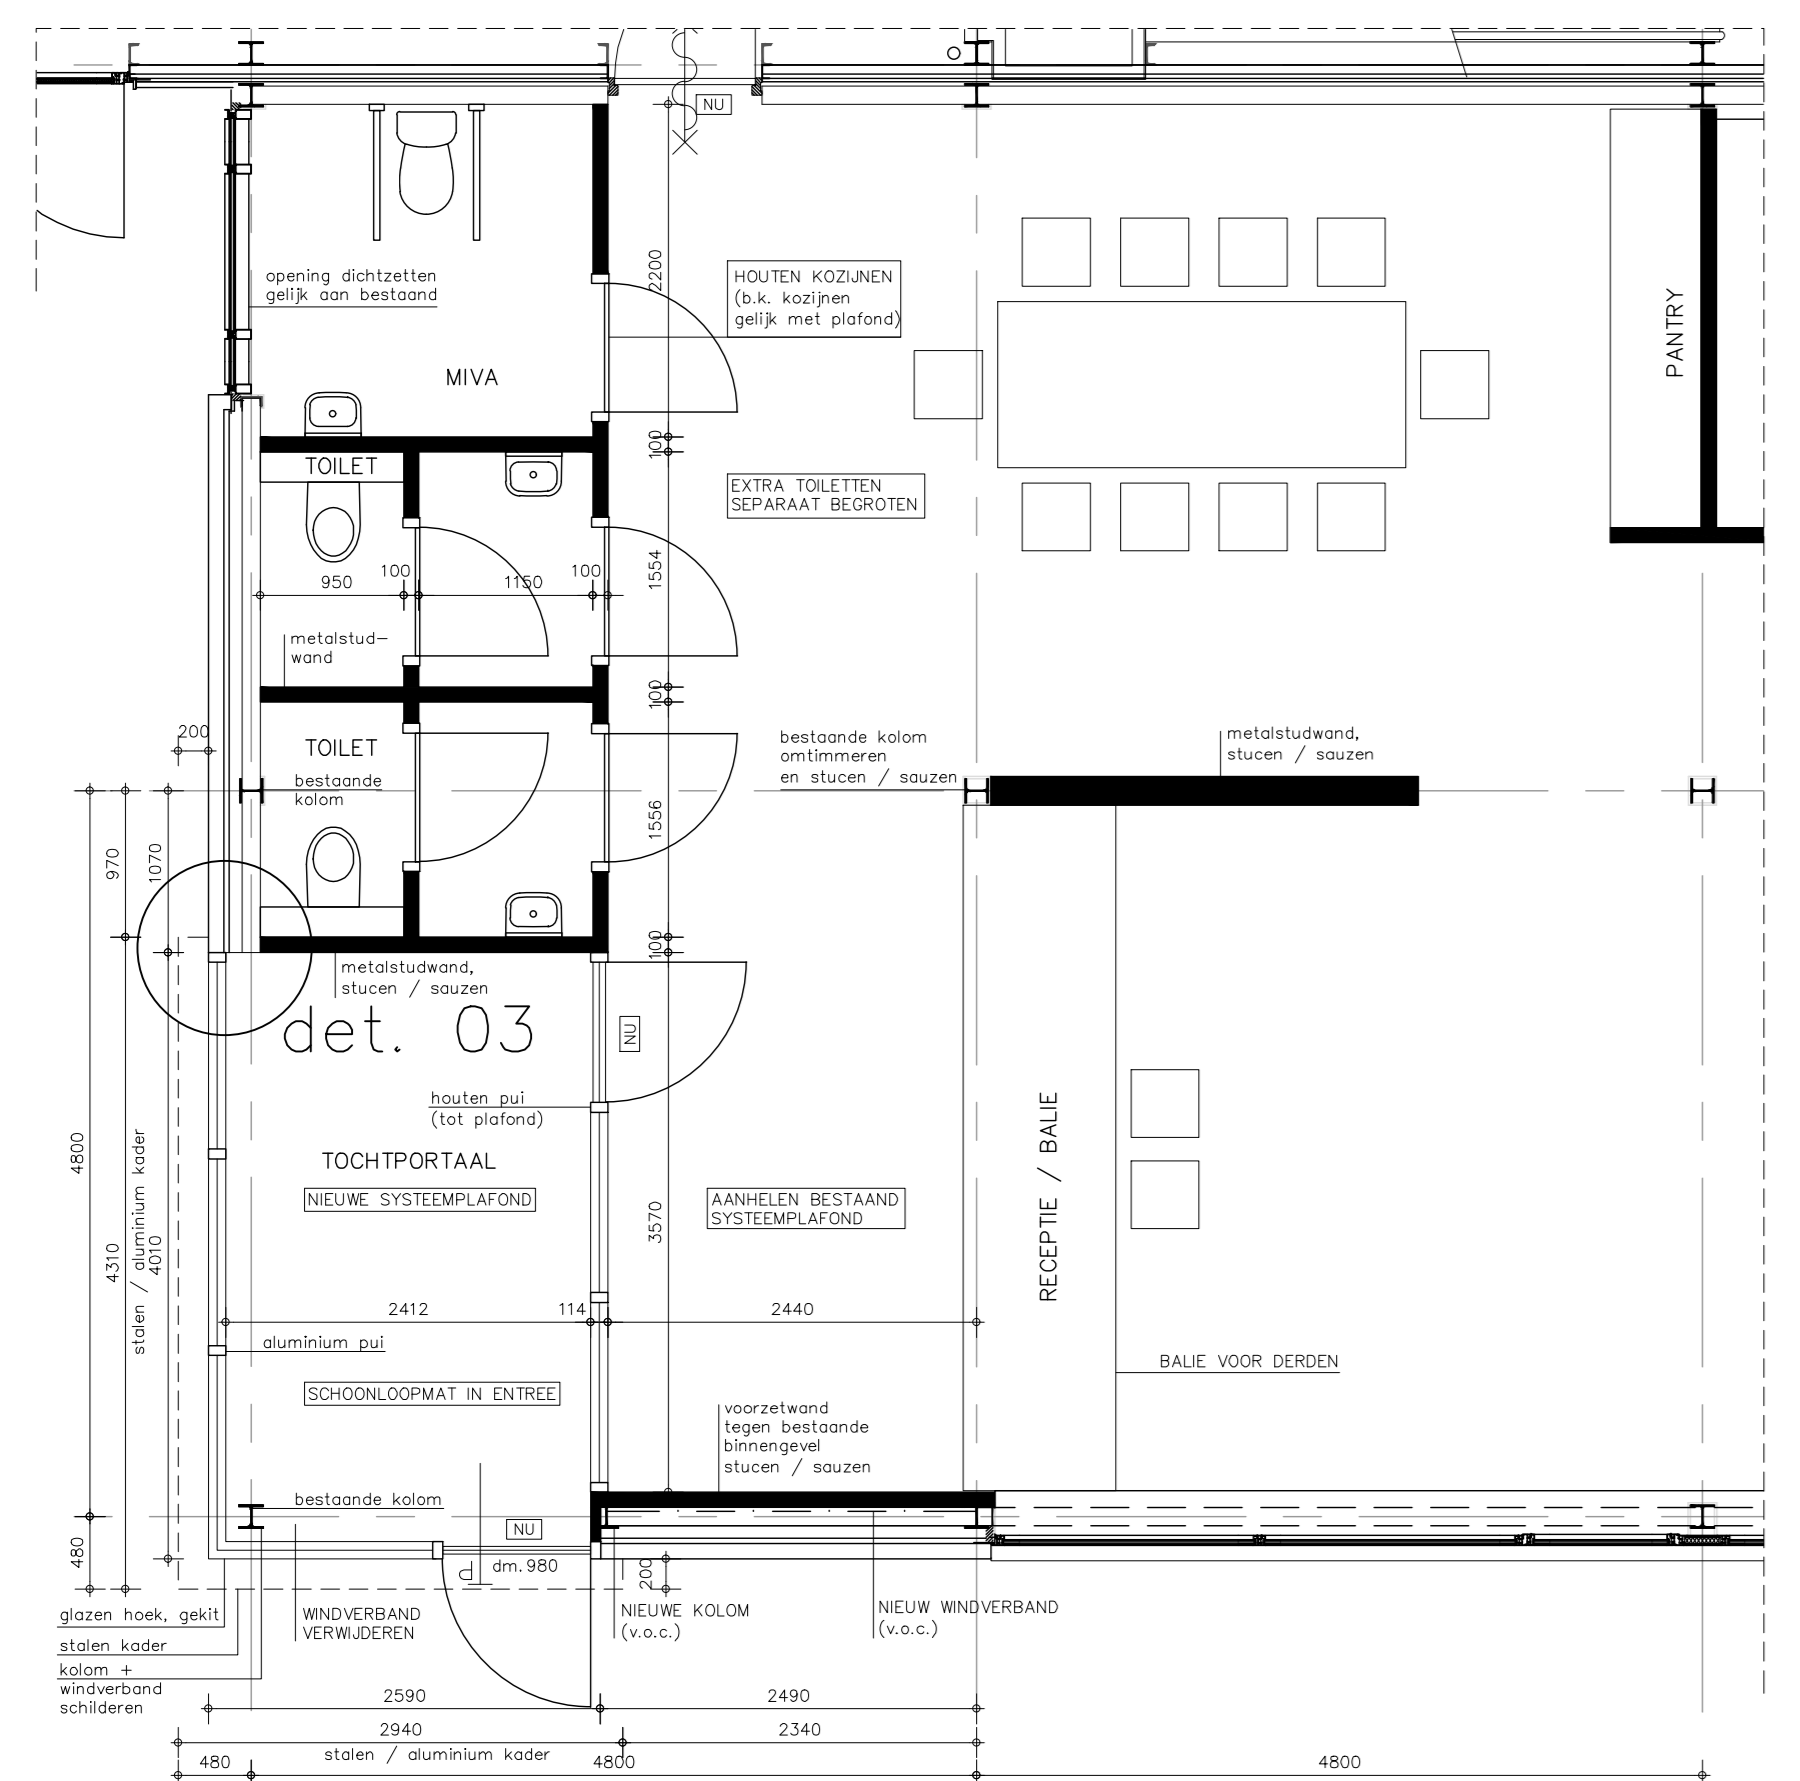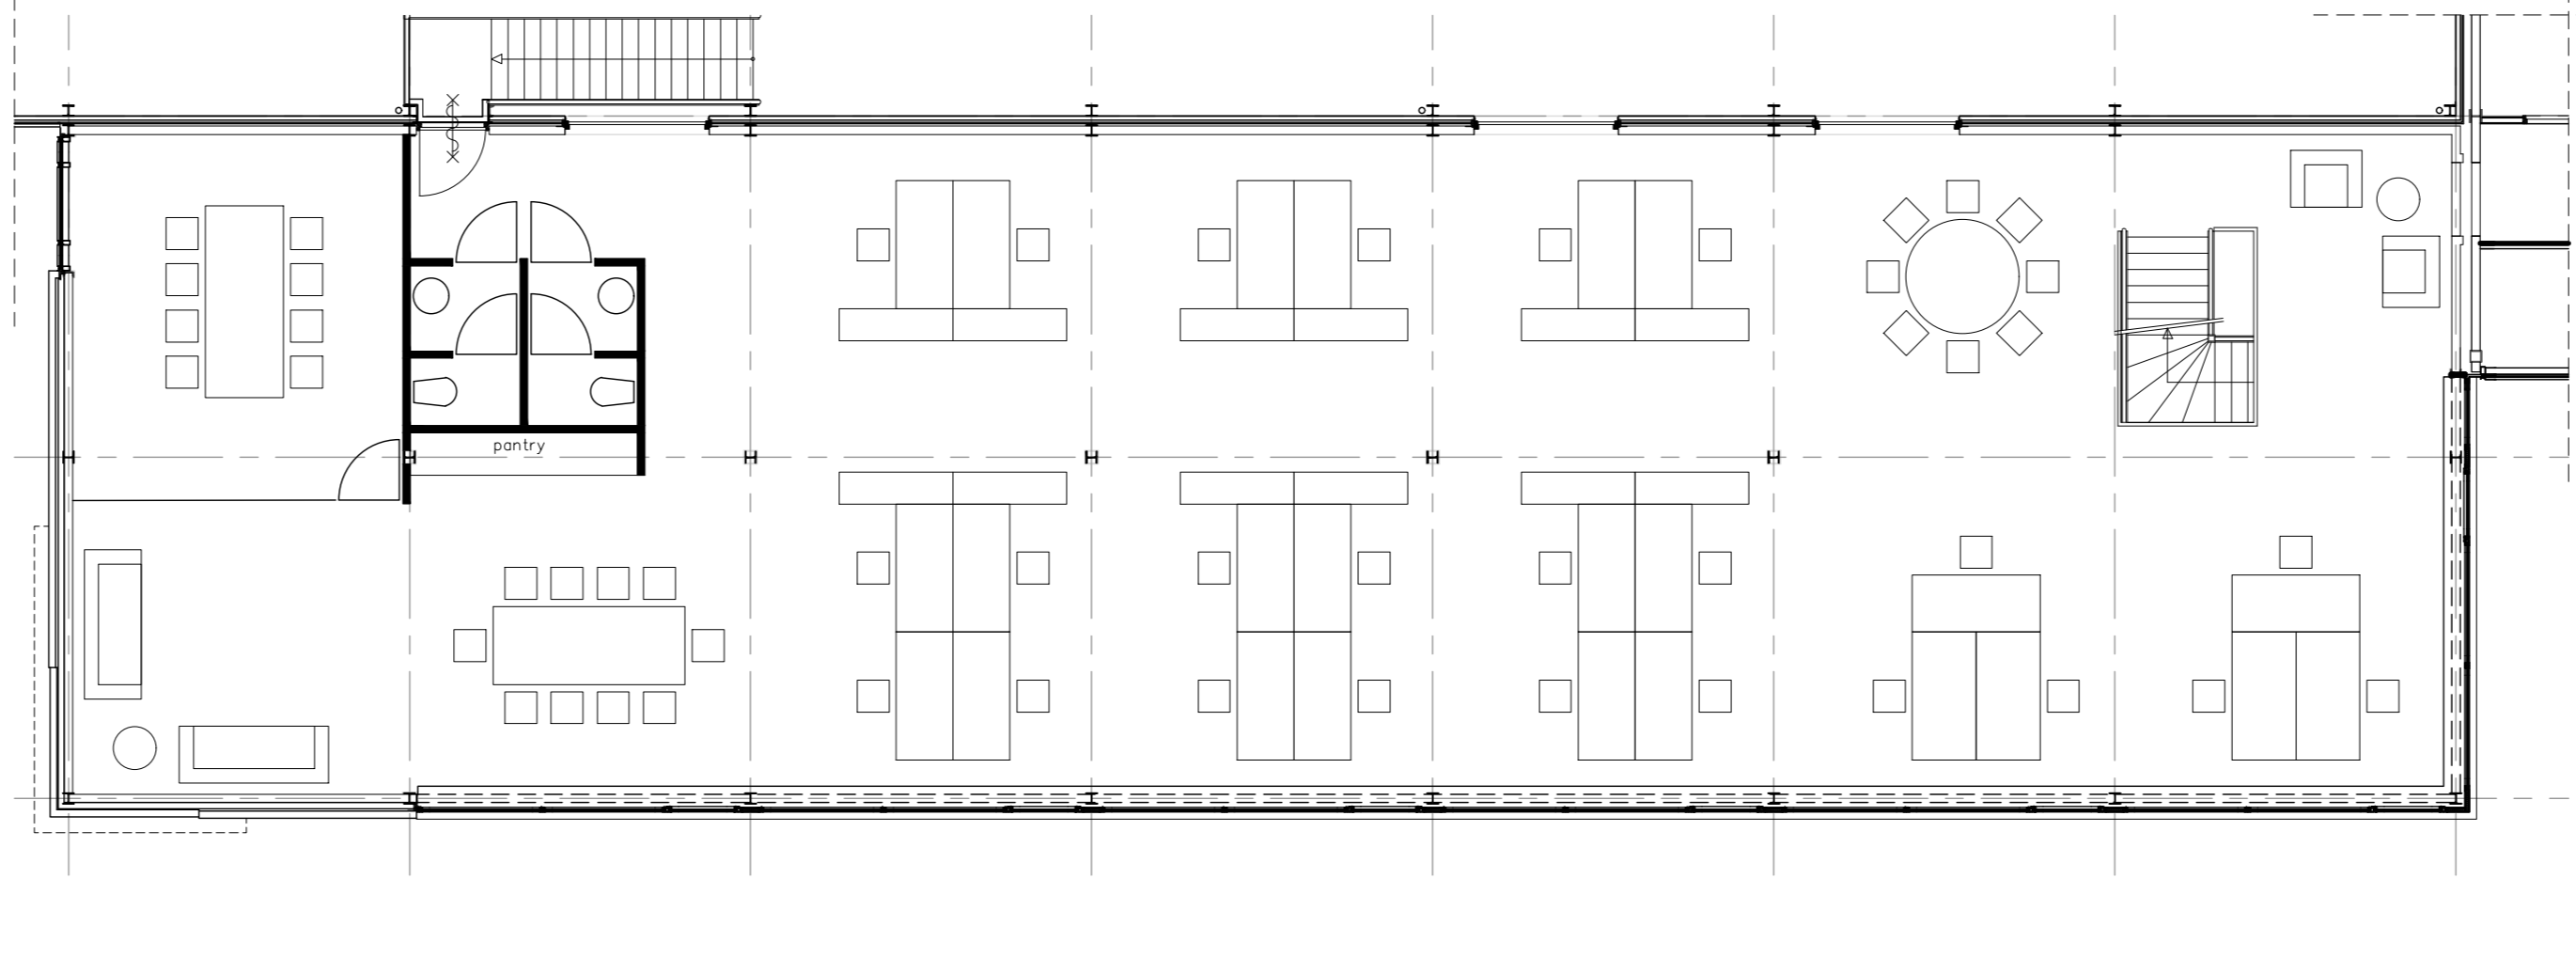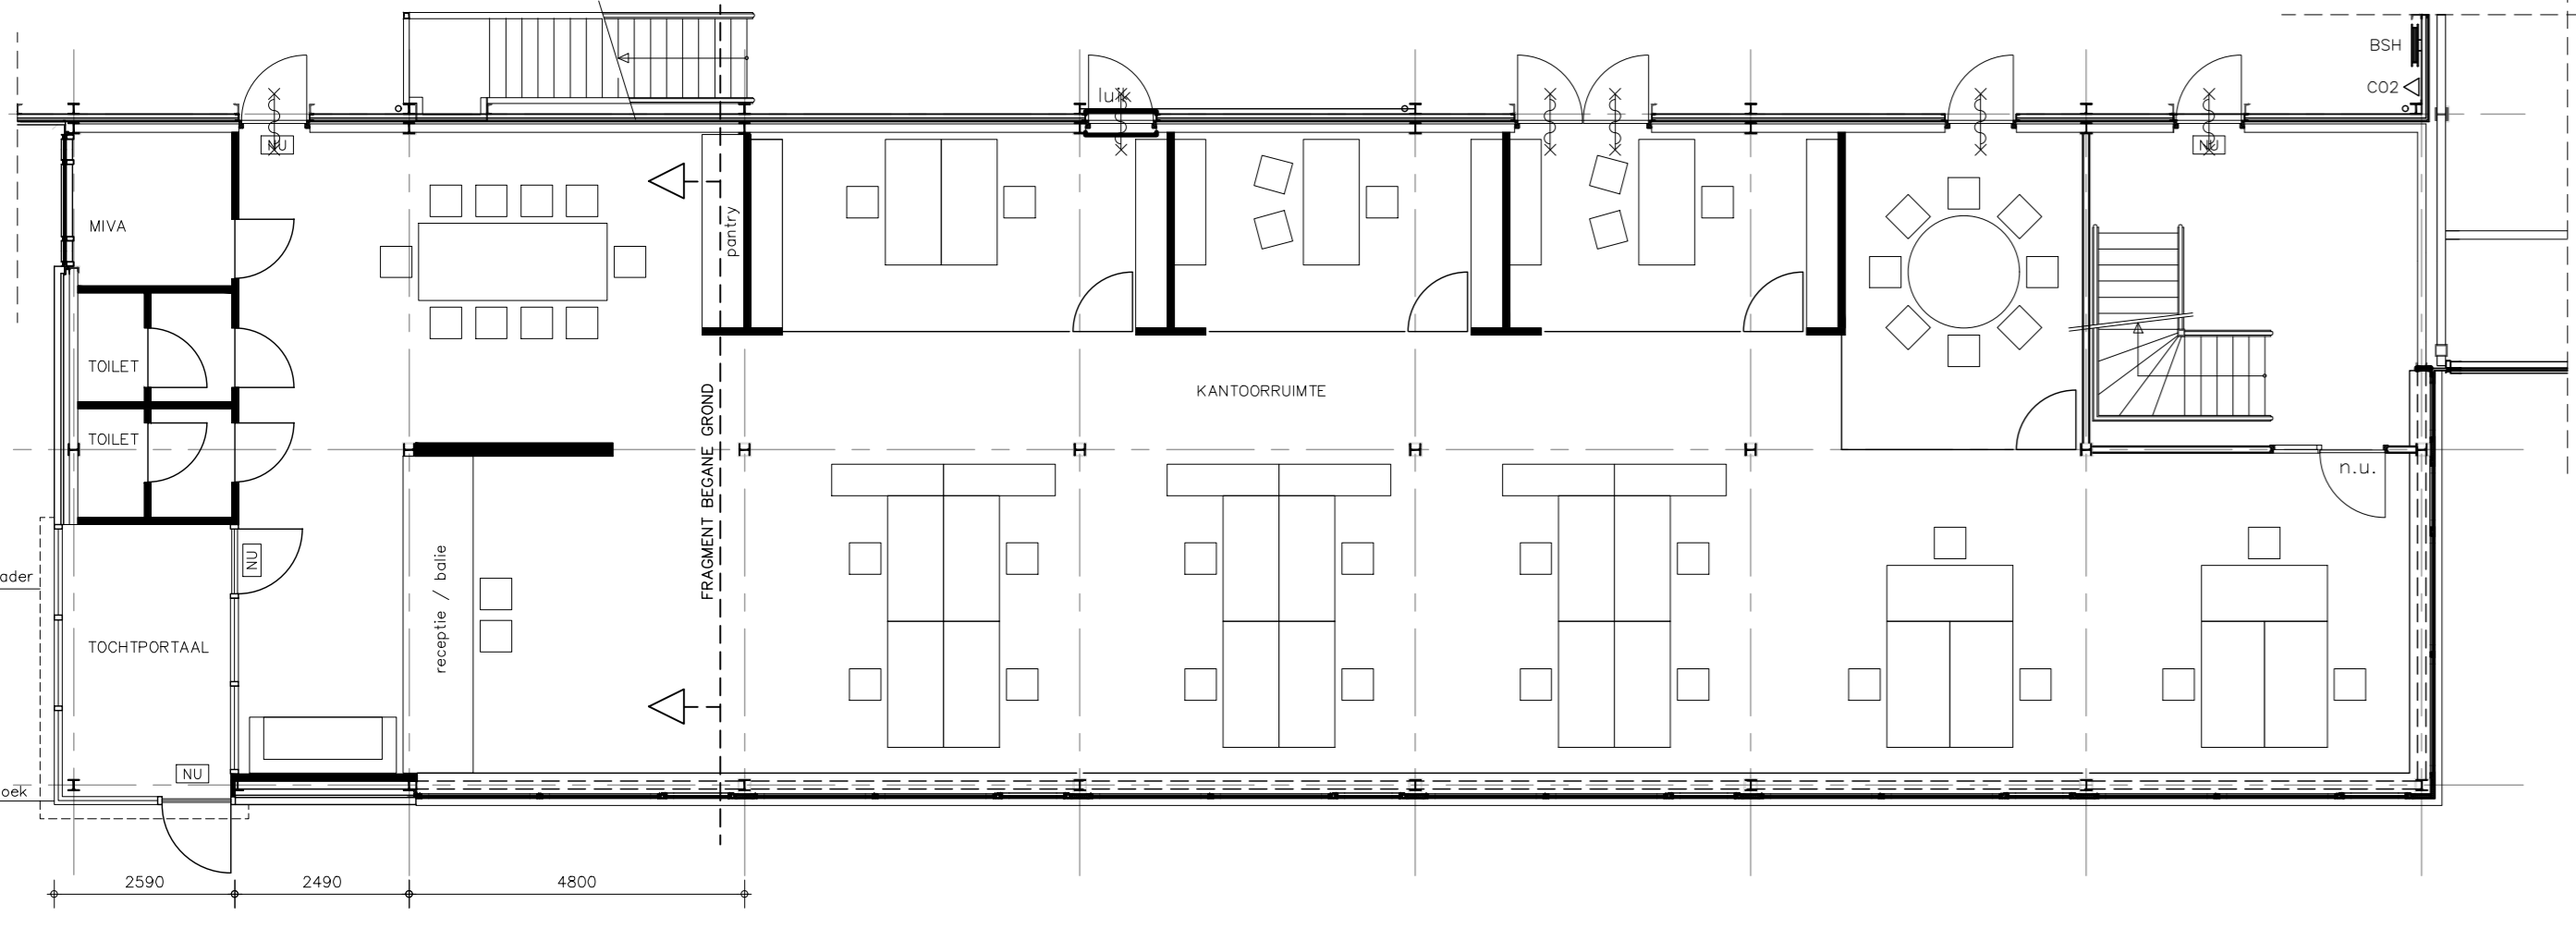

FRAGMENT BEGANE GROND
SCHAAL 1:50

FRAGMENT PLAFONDTEKENING
SCHAAL 1:50



IMPRESSIE



SITUATIEKENING, SCHAAL 1:500

GEMEENTE SON EN BRUGEL
PERCEEL 2586 + 2784

ALLE MATEN IN HET WERK TE CONTROLEREN
RENVOOI

Alle maten in mm.
Constructie volgens berekening en tekeningen constructeur.
Electroinstallatie voldoet aan NEN 1010
Afdichtingsinstallatie voldoet aan NEN 1078/2078
Drikkwaterinstallatie voldoet aan NEN 1006
Inbraakwerendheid deuren, ramen en kozijnen minimum weerstandsklasse 2
Tolertantie tot 1,2m+/- voorzien van waterdicht tegelwerk.
Bodruimte tot 2,1m+/- voorzien van waterdicht tegelwerk.
v.a.s. = volgens opgege constructeur
[P] = parkeertekening
[V] = vluchtweig pictogram
dm = daurnmaat

Uitwendige scheidingconstructie heeft tot 0,6m onder maaiveld geen openingen breder dan 0,02m (m.u.v. voorzieningen t.b.v. luchtvering, rookafvoer, de oer- en belichting van een voorziening voor de afvoer van afvalwater en fecaliën).

PROJECTNAAM
ENTREEGEVEL AANPASSING BEDRIJFSPAND
EKKERSRUIT 5204 TE SON EN BRUGEL

PROJECTNUMMER : B08/3105

OPDRACHTGEVER : MARIDA B.V.
FREDY VAN RENSBURGEWEG 2A
5657 EE EENDHOVEN
TEL. 040-2820036
FAX 040-2820090

VERBODATUM : 23-09-2016
DATUM OORSPRONG : 1:100
GETEKEND DOOR : MH
FORMAAT : A0
FILNAAM : 31500-1-01_H&L_entree

TEKENINGNUMMER : **b-1.01**

FASE : BESTEKTEKENING
ONDERDEEL : PLATTEGRONDEN, GEVELS,
DOORSNEDEN, SITUATIE

VAN DEN PAUWERT
ARCHITECTEN BNA

BEEMDSTRAAT 3 POSTBUS 8806 5600 LV EINDHOVEN
E-MAIL: INFO@VANDEPAUWERT.NL URL: WWW.VANDEPAUWERT.NL
TELEFOON: 040-2812782 FAX: 040-2813745