


0 2000 4000 6000 8000 10000mm

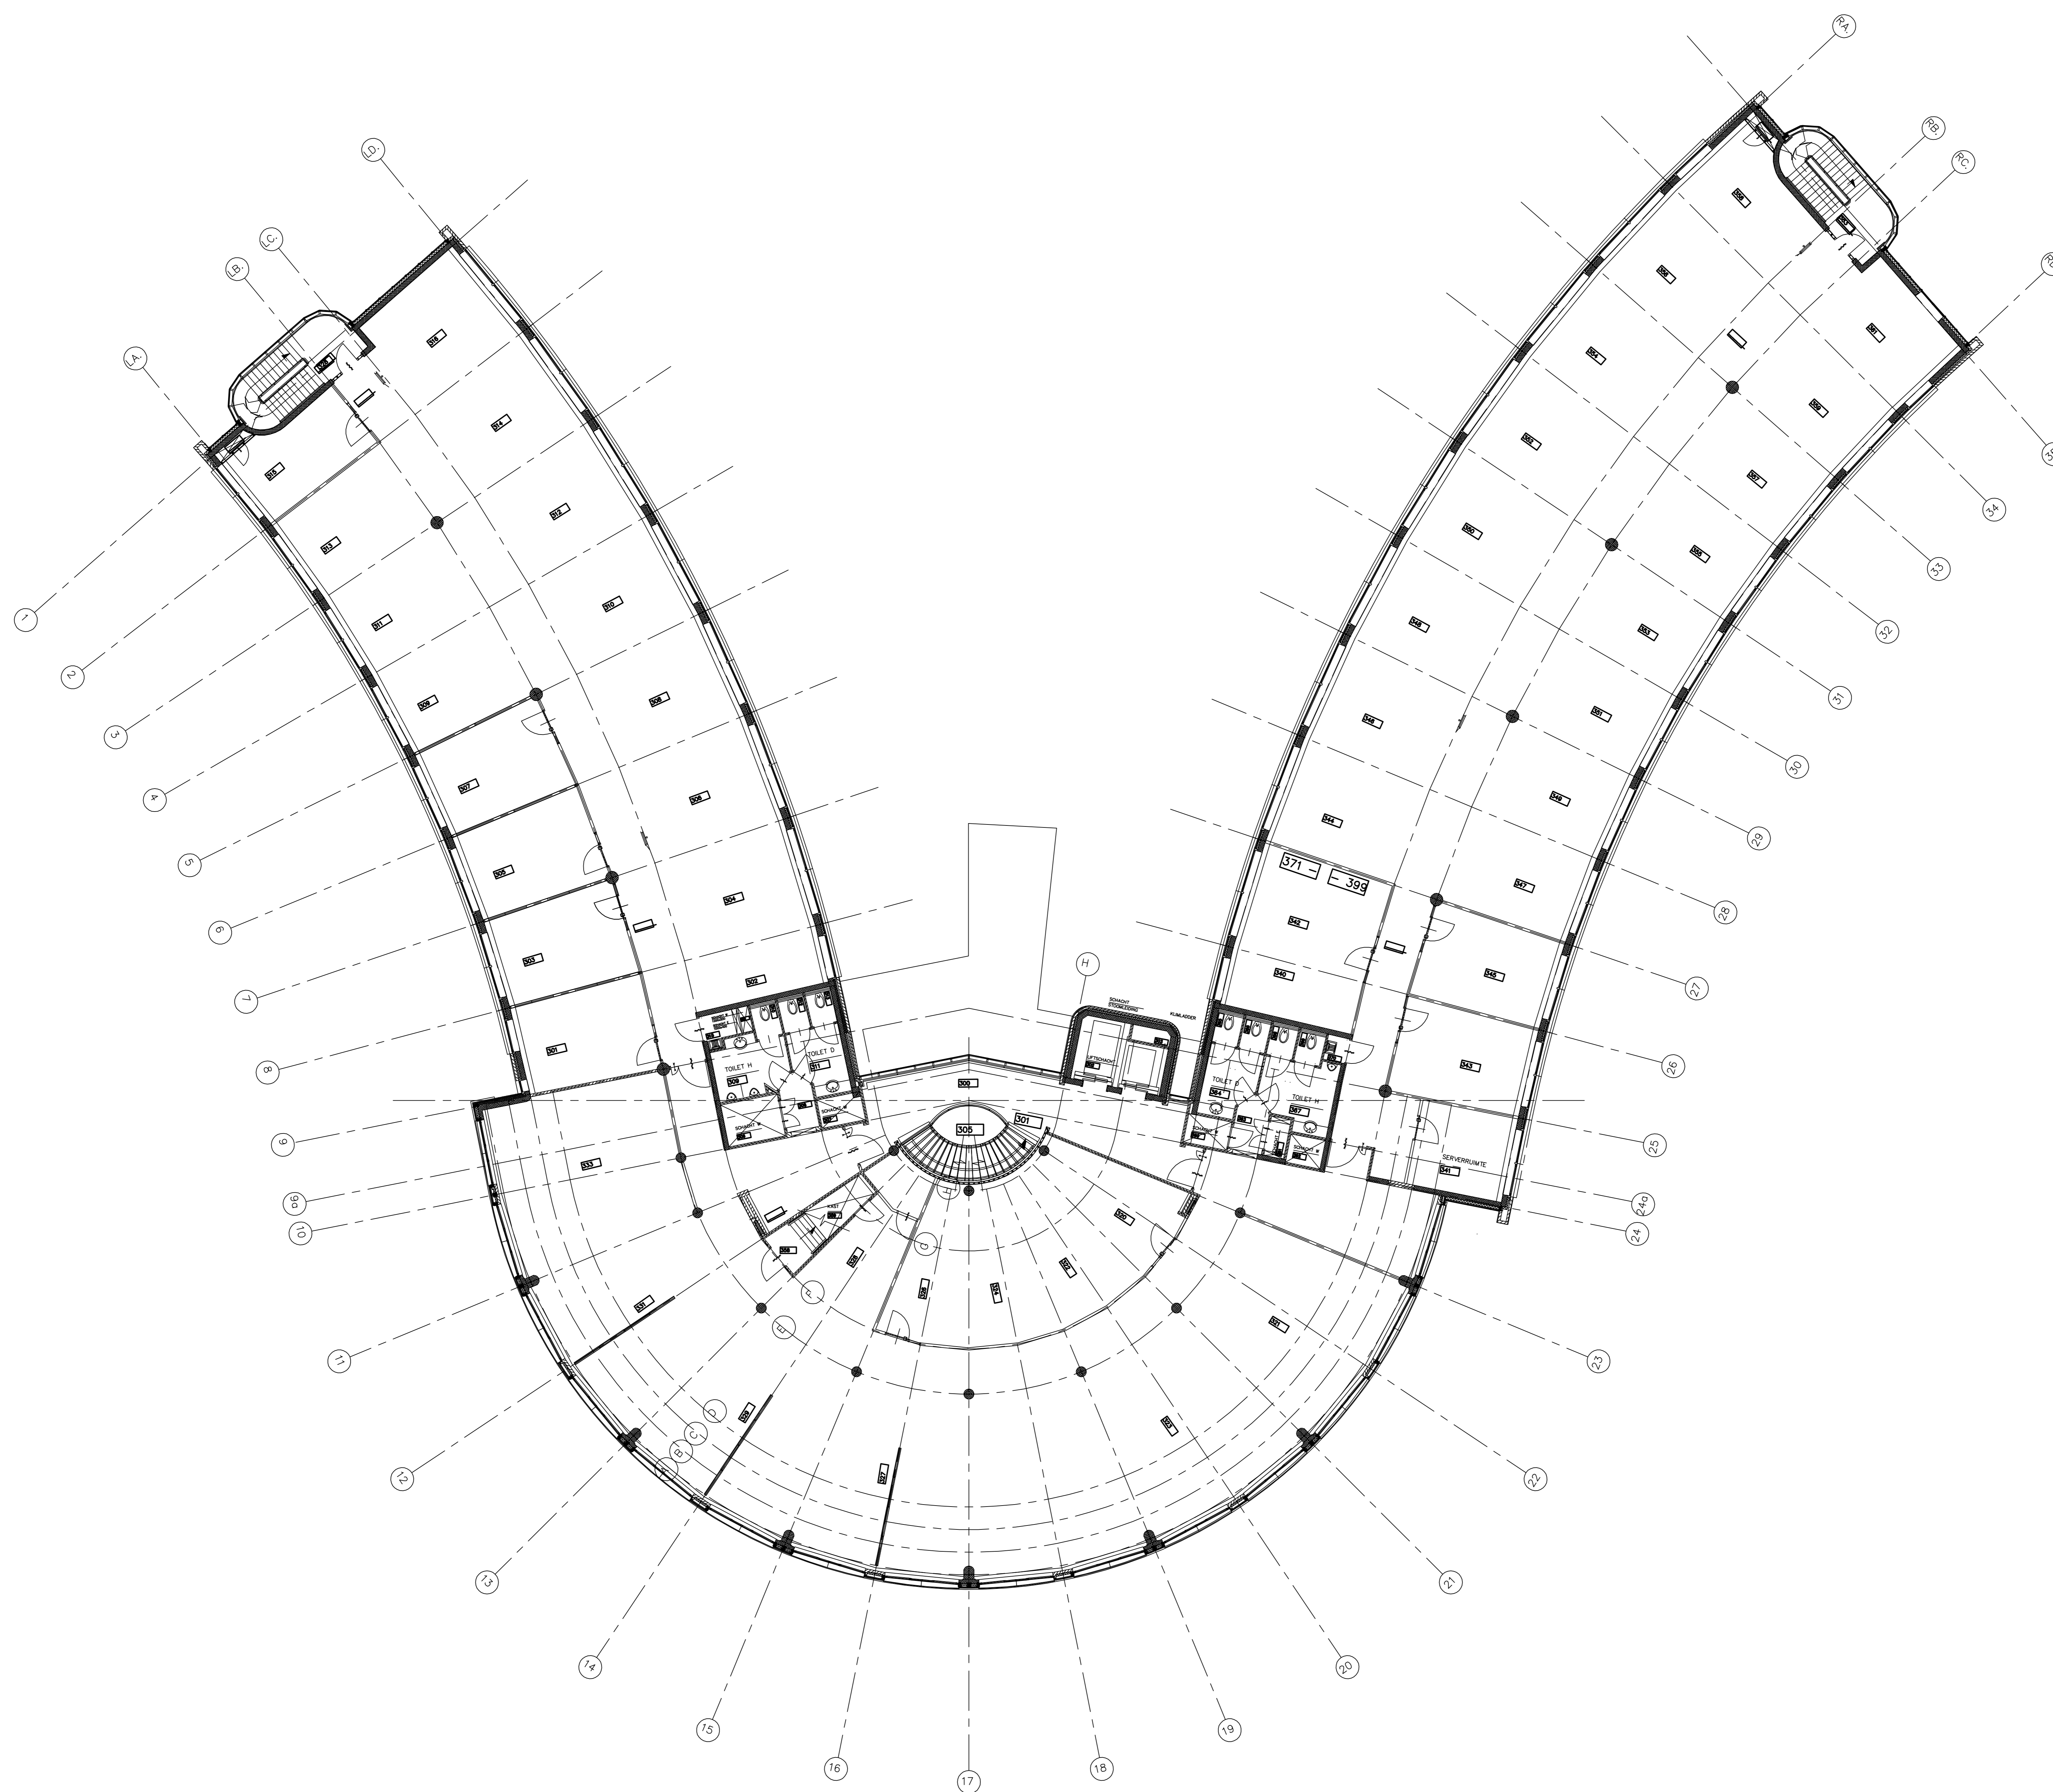

leegstand / te huur

OPDRACHTGEVER: DHV B.V., LARIXPLEIN 1, EINDHOVEN

LOCATIE: EINDHOVEN, NEDERLAND

PROJECTNAAM: KANTOREN COMPLEX BEUKENDAAL

ONDERWERP: BOUWKUNDIGE LAY OUT 3e VERDIEPING DHV KANTOOR

FORMAAT: A0


SCHAAL: 1:100

TEK.NR.: 42280 1

FASE: BEHEER

STATUS: DEFINITIEF

TEK.NR. IN ANT.: TKMBL-3-A0

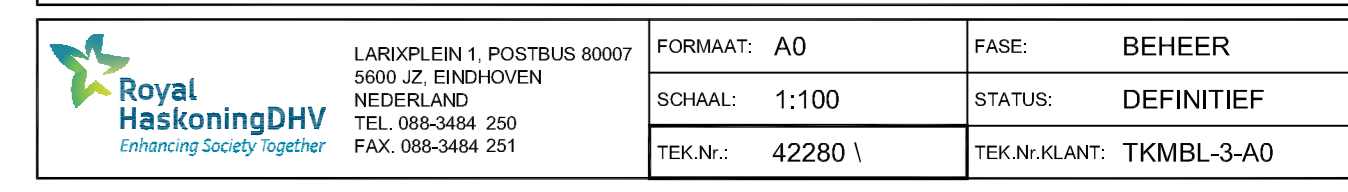

LARIXPLEIN 1, POSTBUS 80007
NEDERLAND
FAX: 088-3484 251